


(標準様式3)

平面図

事業所・施設の名称	
-----------	--

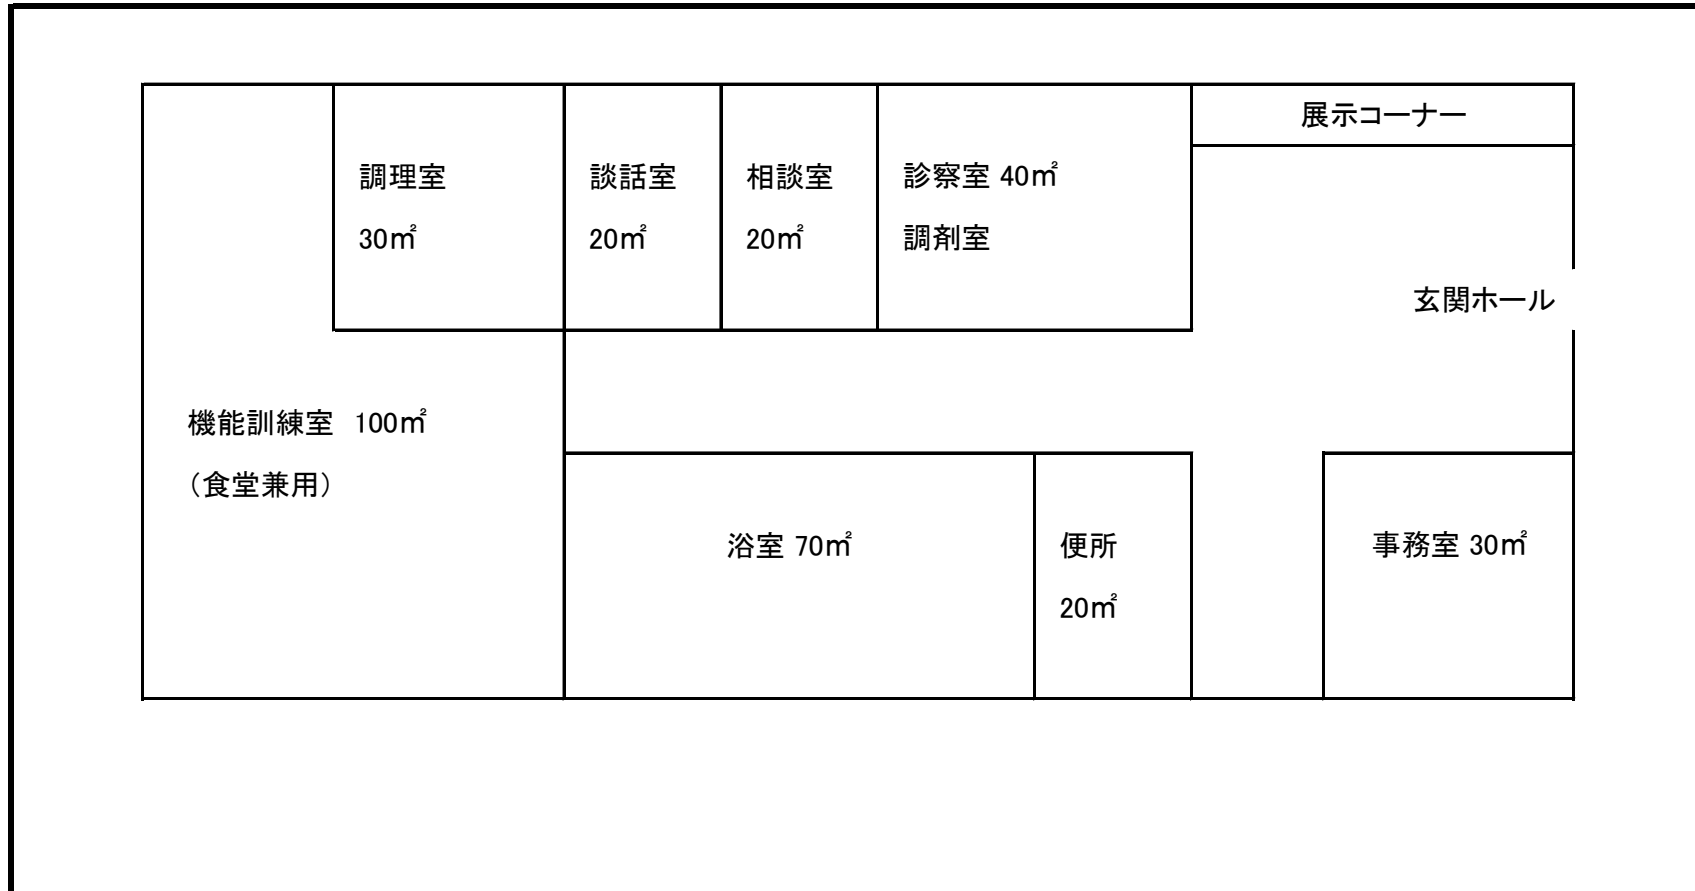

備考 1 必ずしも本様式によらず、各室の用途及び面積の分かるものであれば、既存の平面図等をもって提出書類として差し支えありません。

2 各室の用途及び面積を記載してください。

3 当該事業の専用部分と他との共用部分を色分けする等使用関係を分かり易く表示してください。