


(仮称) 緑道用地活用ゾーニング図

S=1/1,000

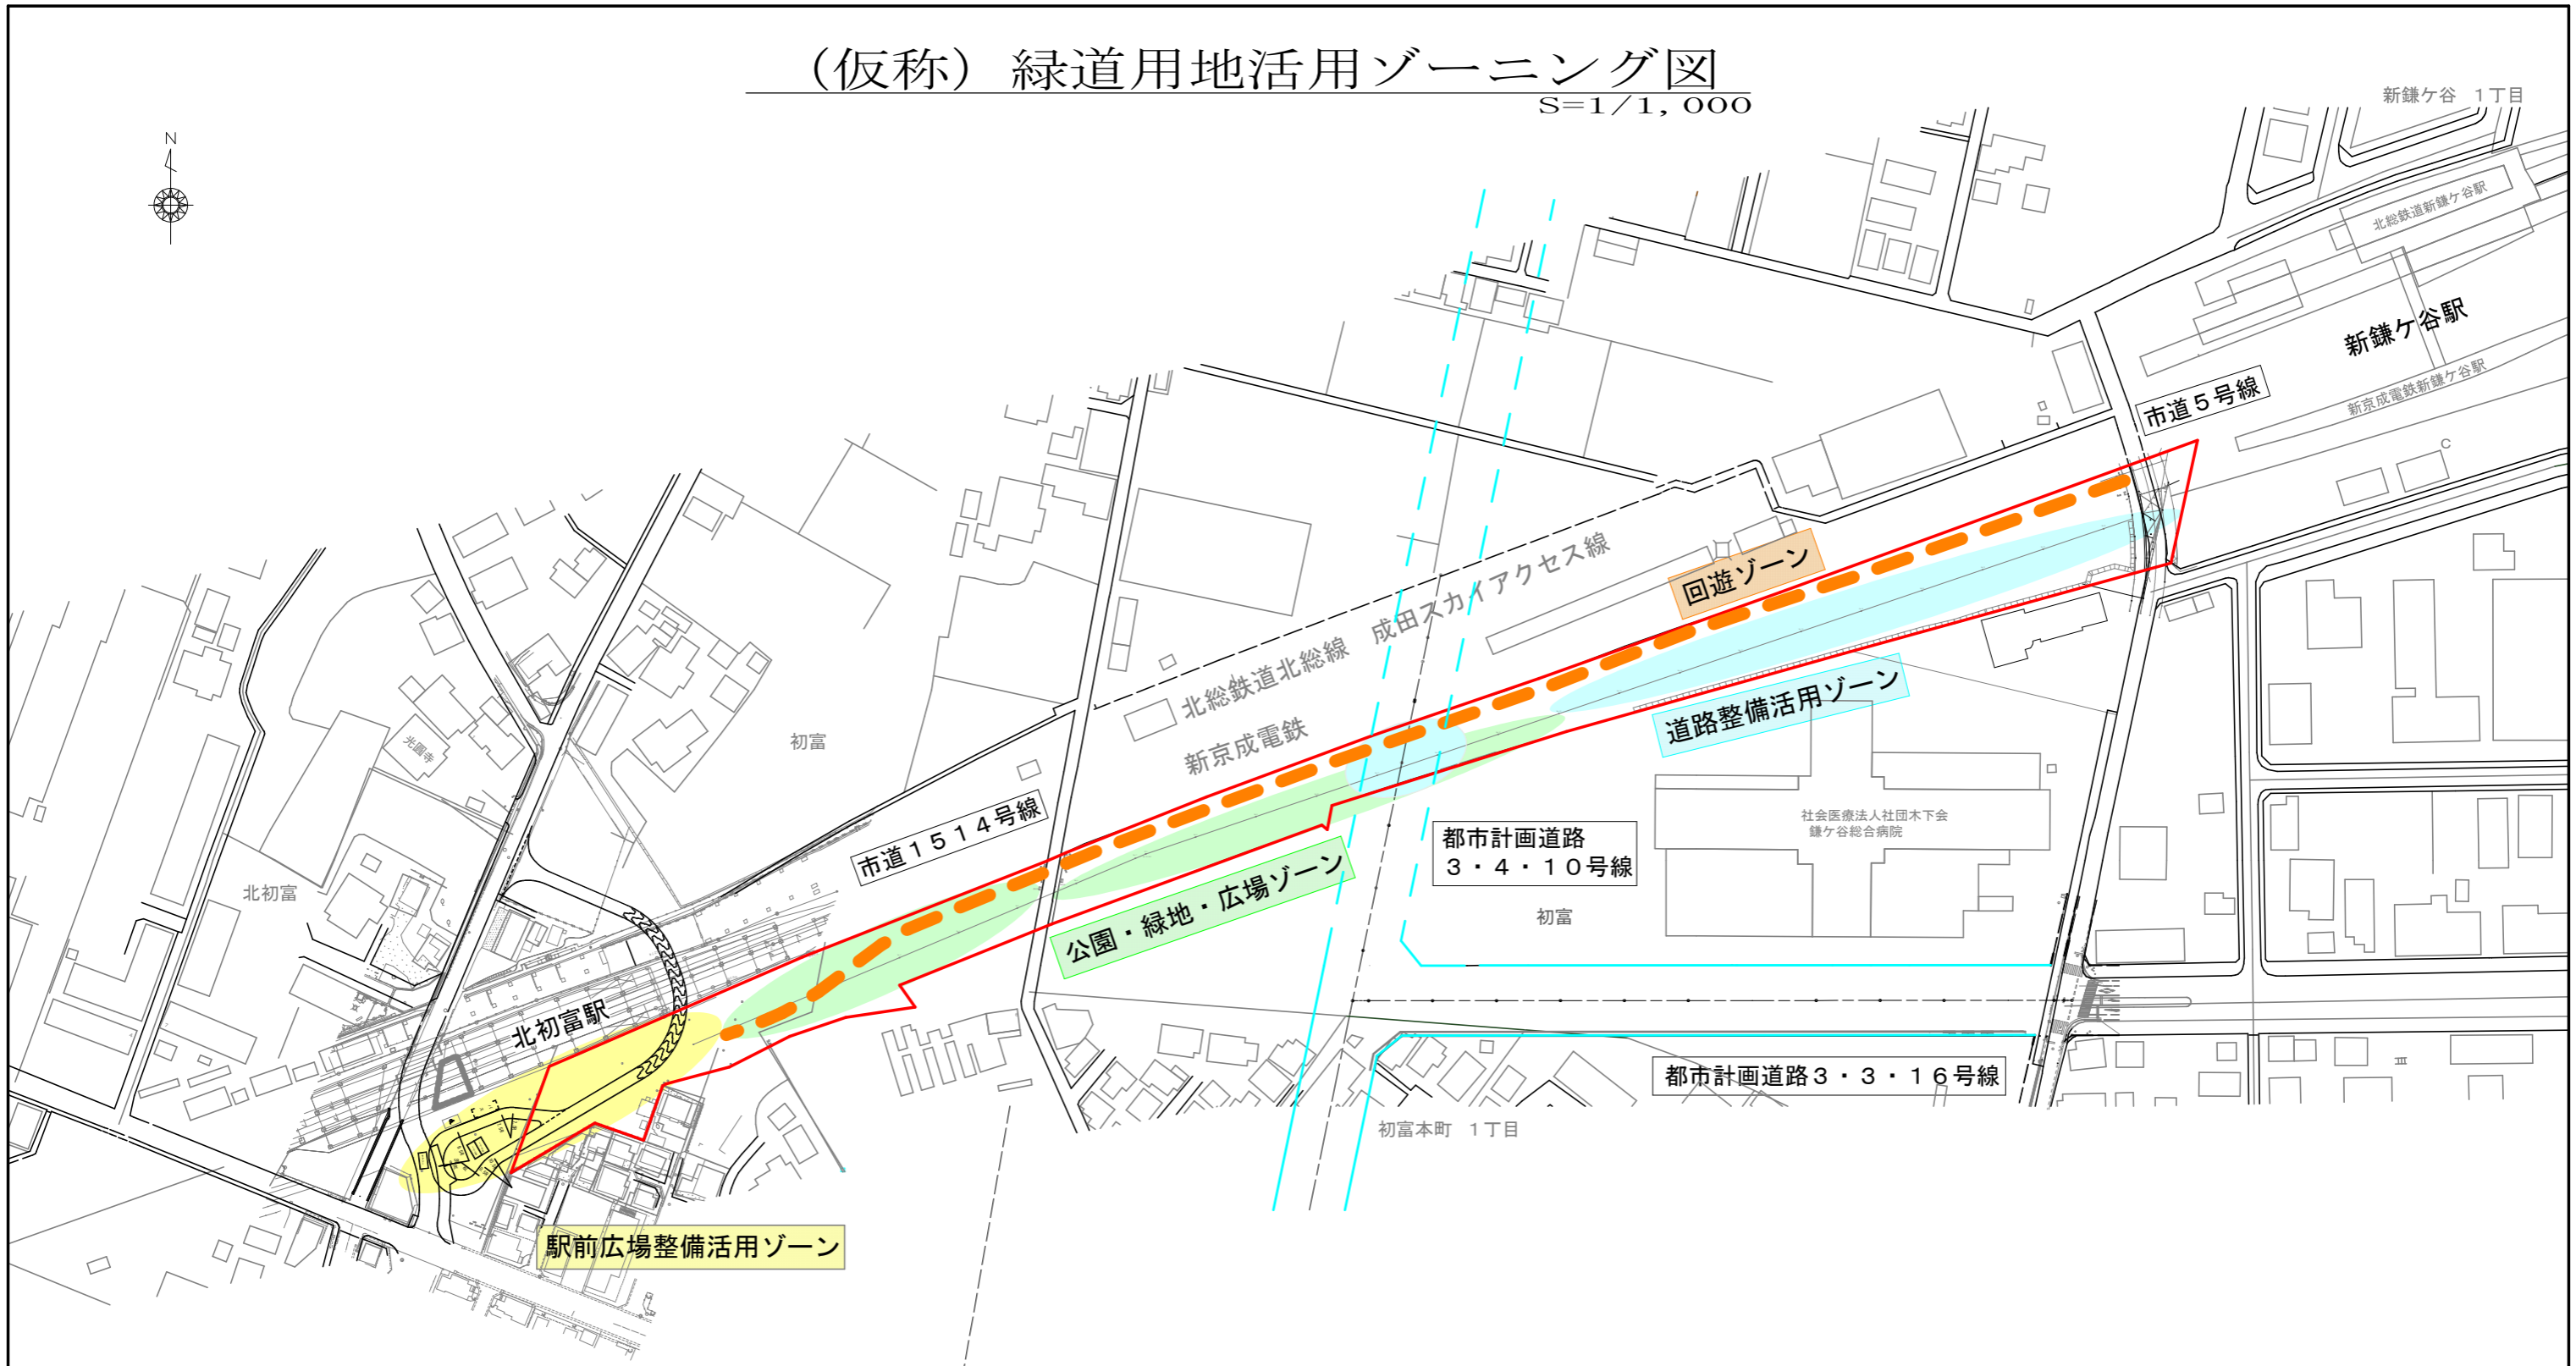

市街化区域 ←
市街化調整区域 →

凡例

- 回遊ゾーン
- 駅前広場整備活用ゾーン
- 公園・緑地・広場ゾーン
- 道路整備活用ゾーン

(仮称) 緑道用地活用ゾーニング図			
工事箇所	鎌ヶ谷市初富地先		
図面種別	ゾーニング図		
図面番号	全 1 葉のうち第 1 号		
縮尺	1:1000	内容表示	(A1)
鎌ヶ谷市都市建設部			